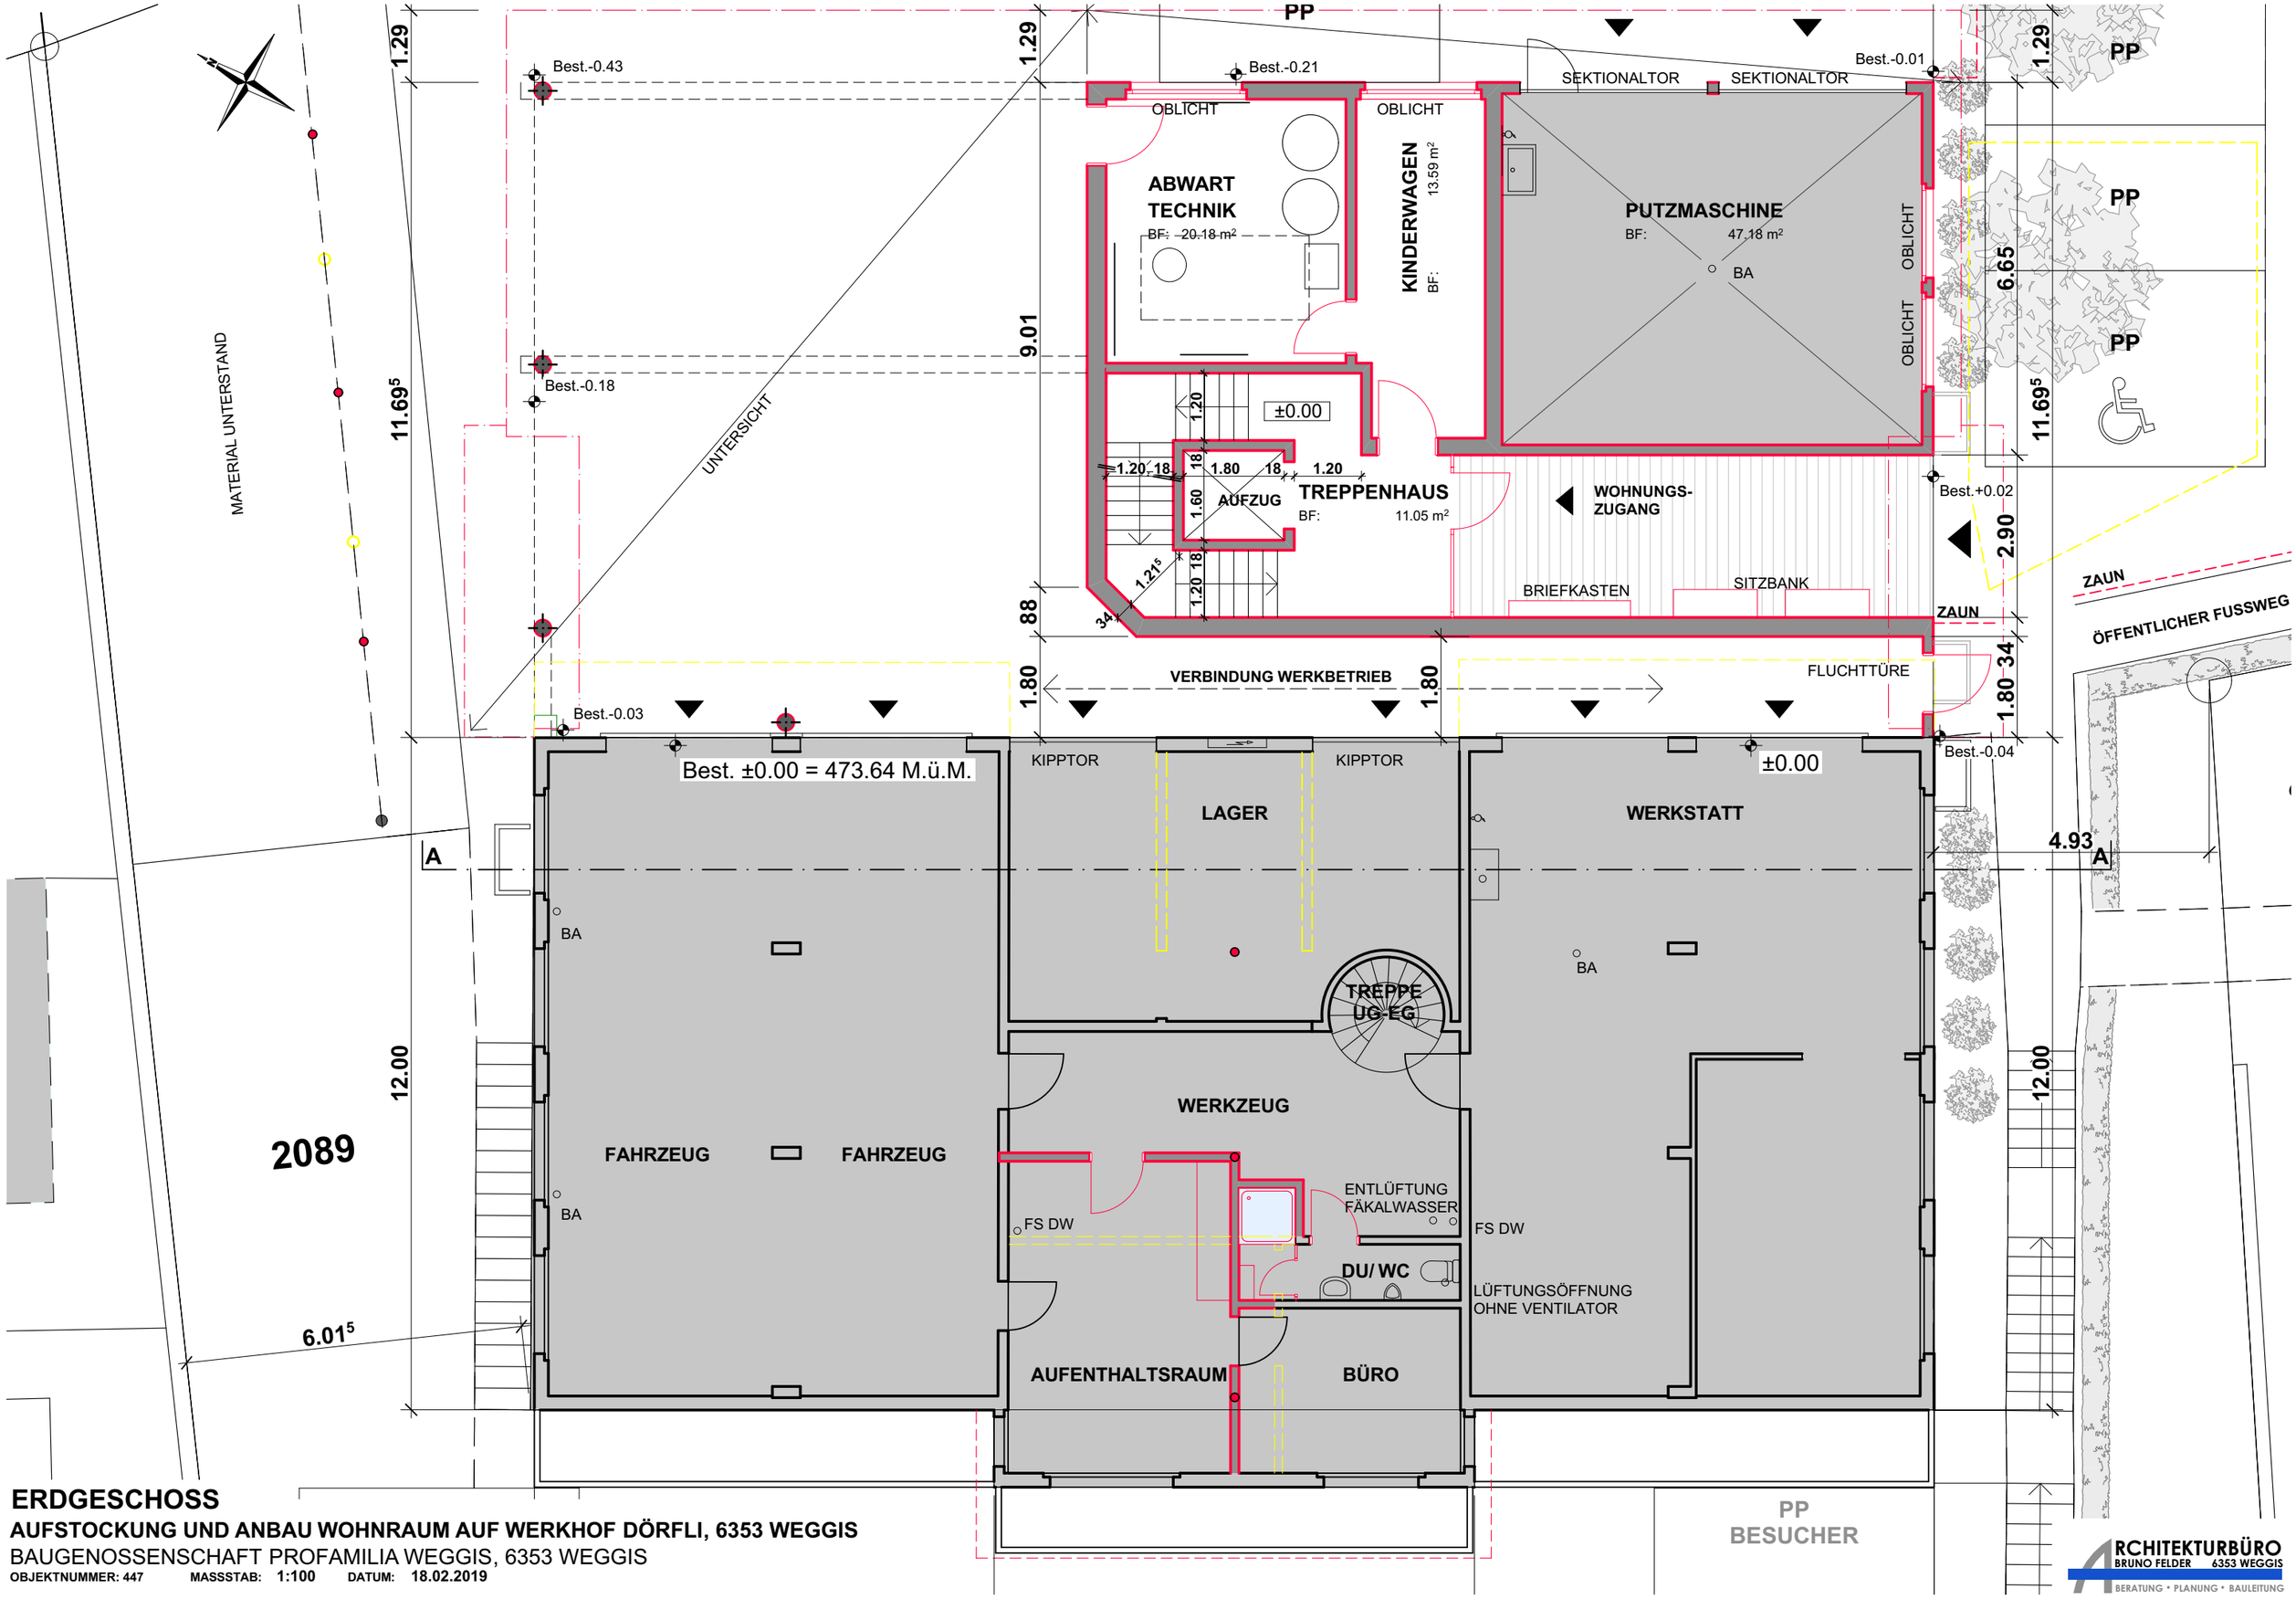

ERDGESCHOSS

AUFSTOCKUNG UND ANBAU WOHNRAUM AUF WERKHOF DÖRFLI, 6353 WEGGIS

BAUGENOSSENSCHAFT PROFAMILIA WEGGIS, 6353 WEGGIS

OBJEKTNUMMER: 447 **MASSSTAB:** 1:100 **DATUM:** 18.02.2019

ARCHITEKTURBÜRO
BRUNO FELDER 6353 WEGGIS
BERATUNG • PLANUNG • BAULEITUNG